


西华经开区源网荷储一体化示范项目110千伏华兴输变电工程勘测定界图

3738.86-38555.58

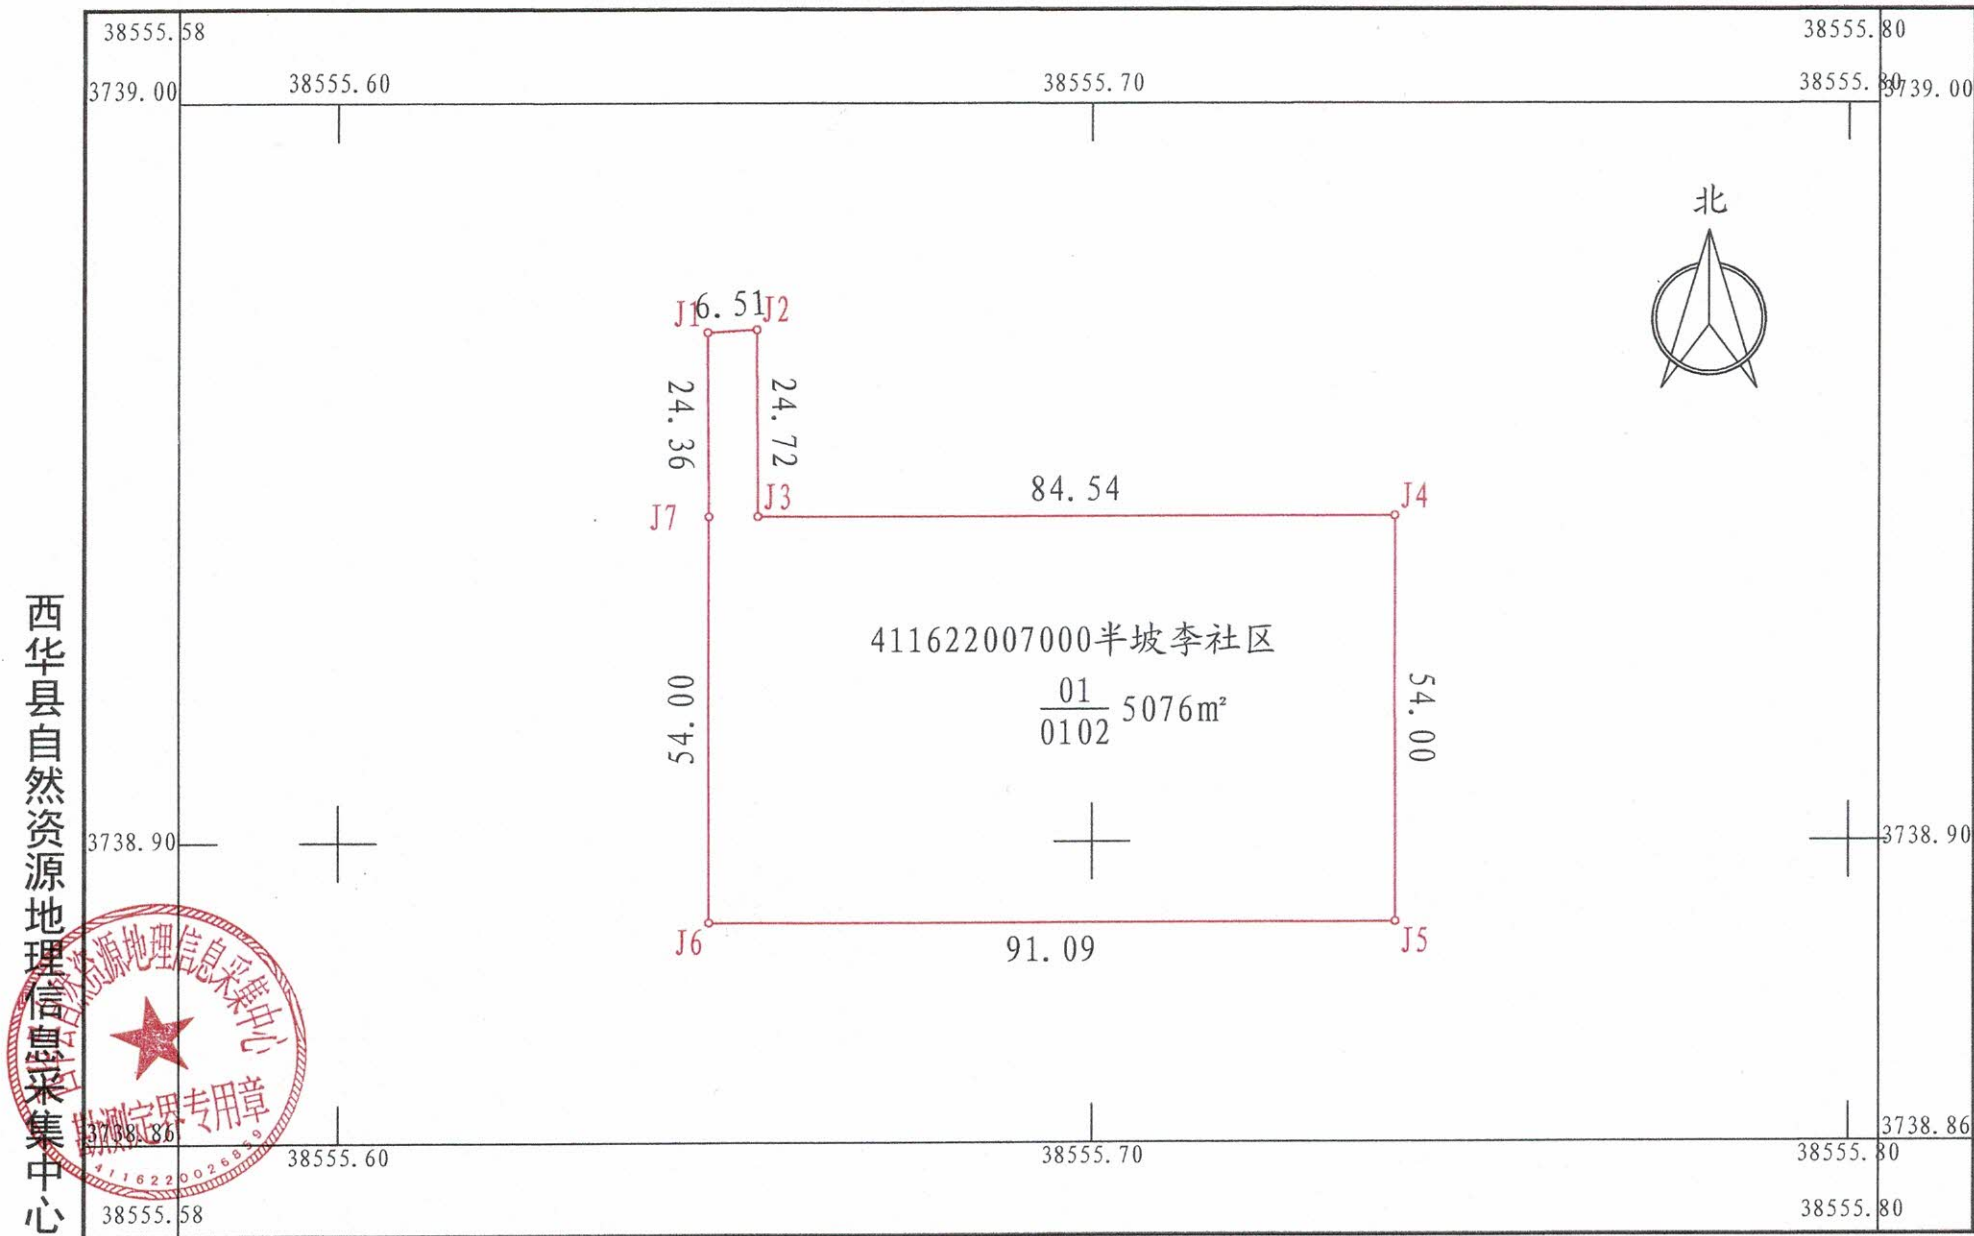

2024年08月数字化测图
2000国家大地坐标系

1:1000

绘图员：毛德增
检查员：牛登峰
审核员：胡彬