


# 西华县臻晖物流园区建设项目《建设工程规划许可证》批前公示

鸟瞰效果图



总平面布置图

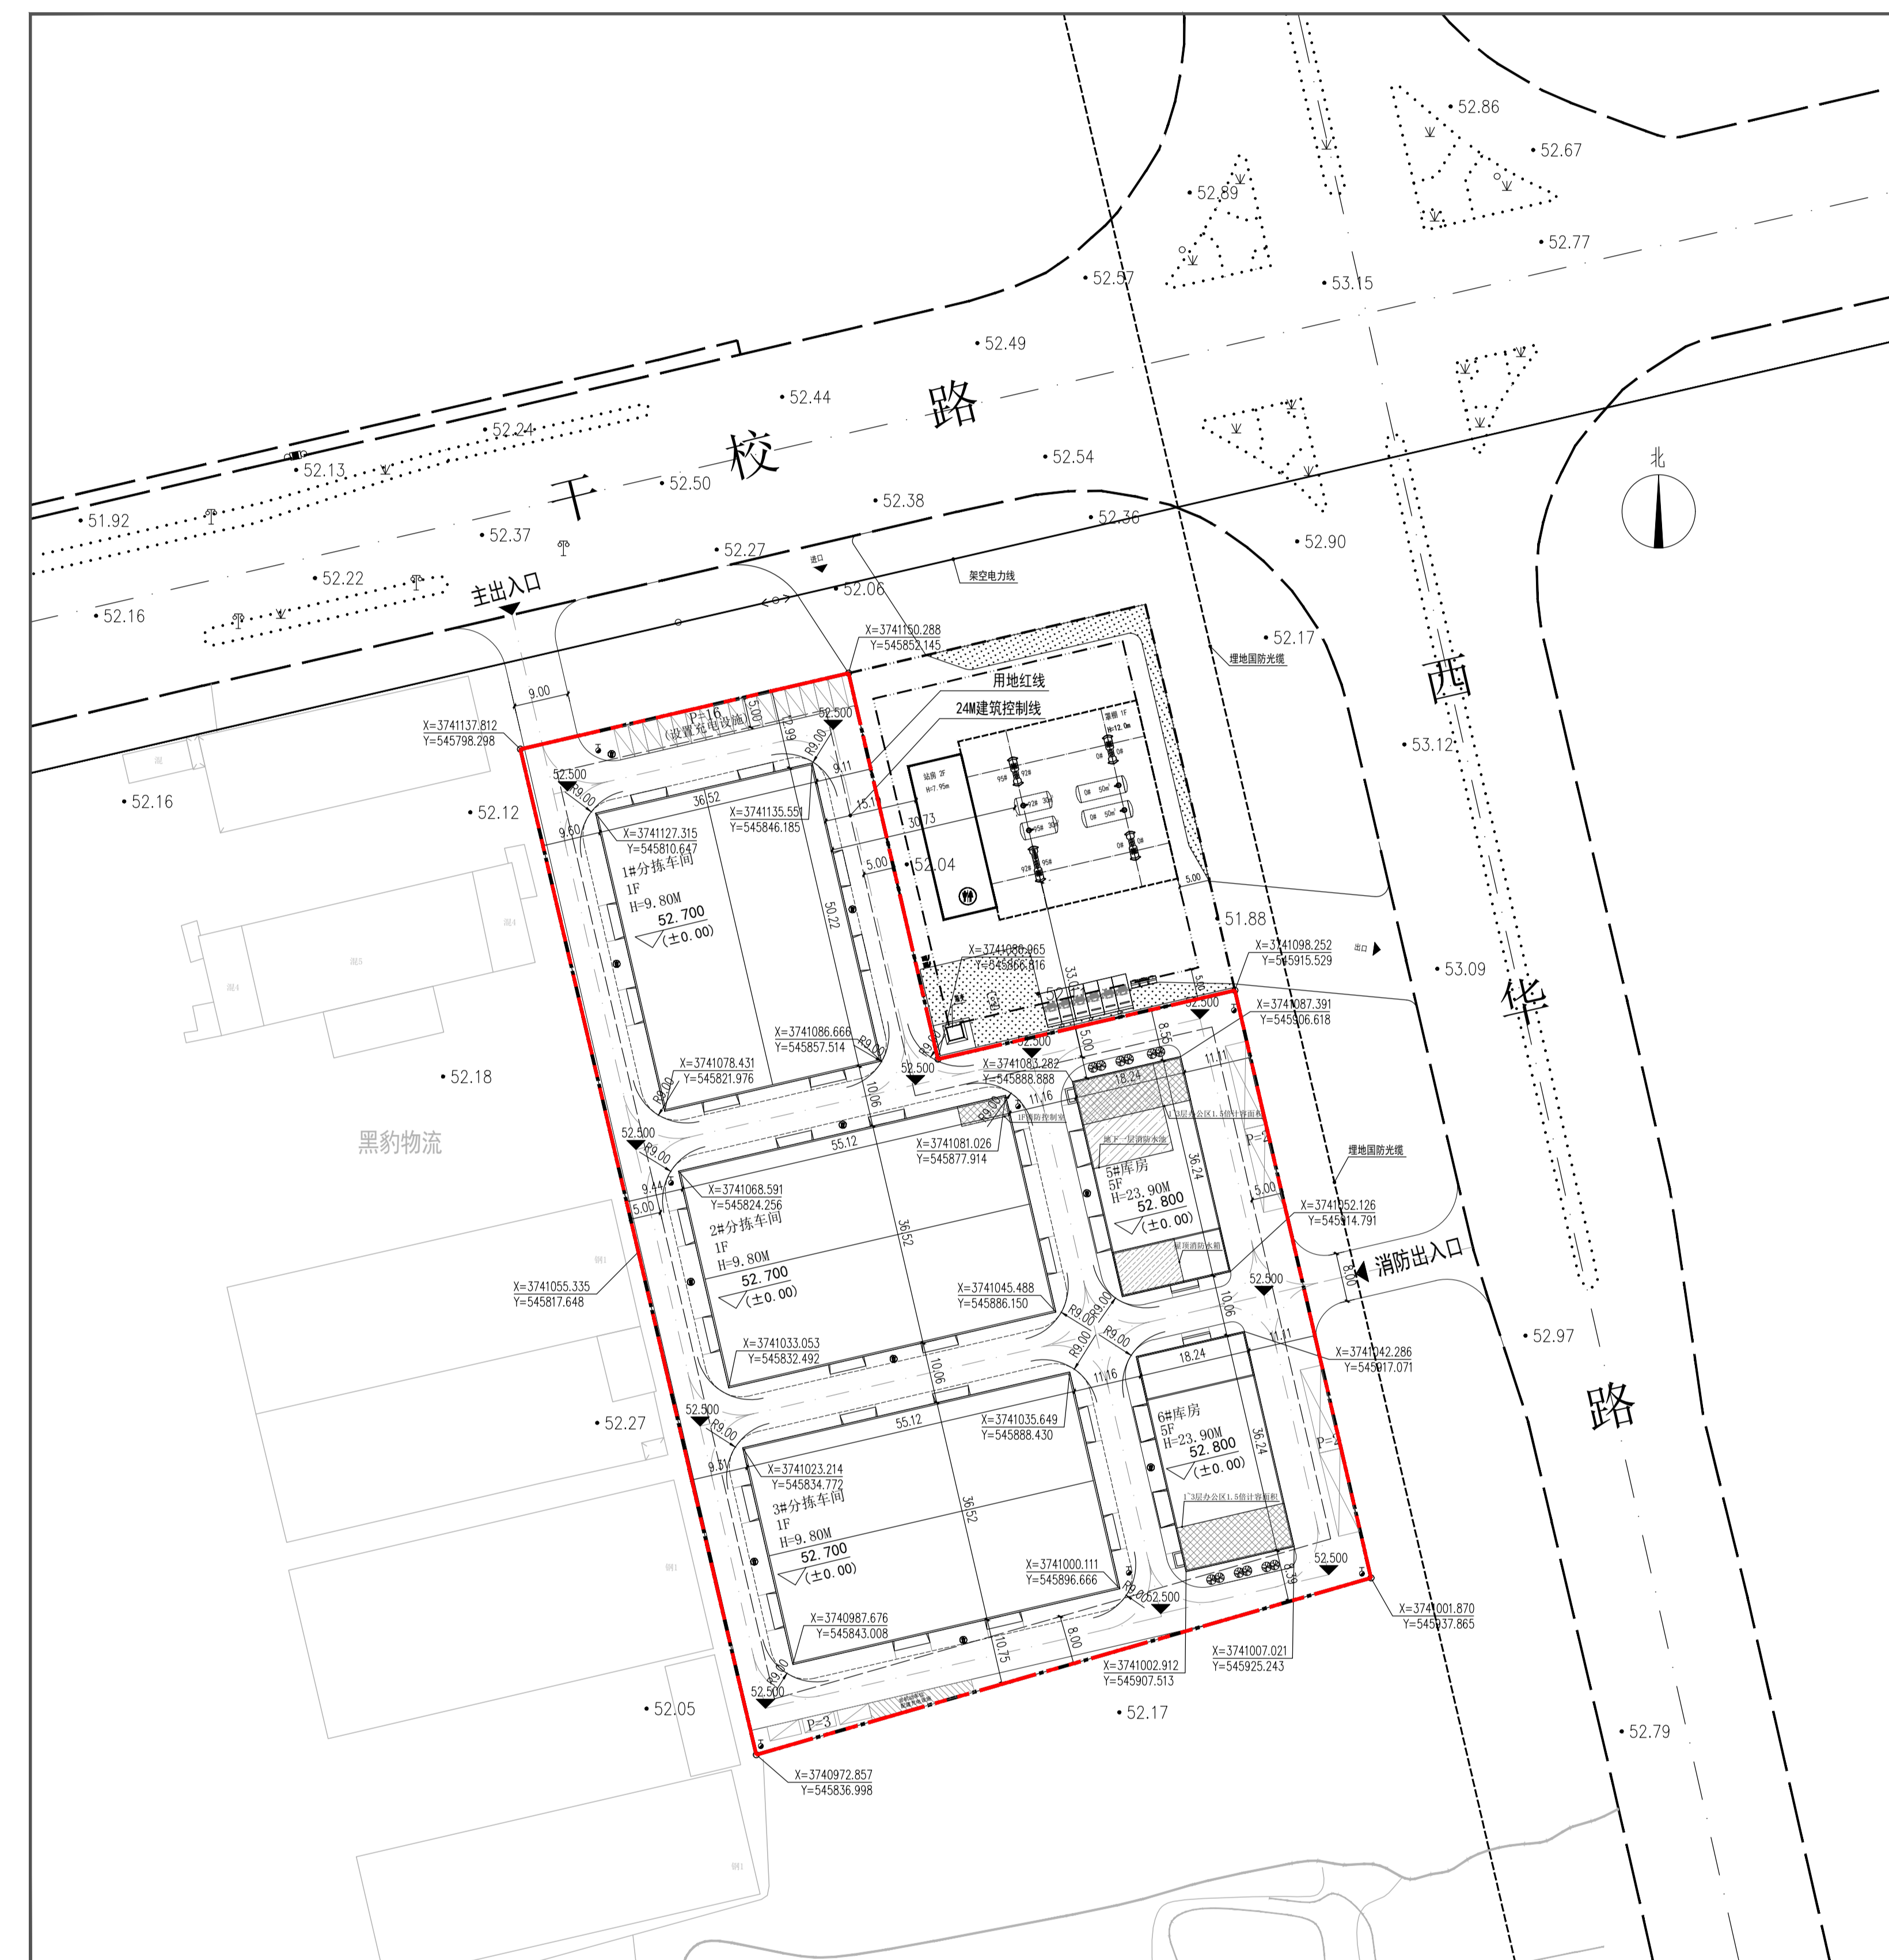

技术经济指标表

技术经济指标表			
项目	计量单位	数值(保留小数点后两)	备注
项目规划用地面积	m <sup>2</sup>	14259.29	合21.39亩
总建筑面积	m <sup>2</sup>	12940.79	
其中	1#分拣车间	m <sup>2</sup>	1834.03
	2#分拣车间	m <sup>2</sup>	2012.98
	3#分拣车间	m <sup>2</sup>	2012.98
	5#库房	m <sup>2</sup>	3639.99
	6#库房	m <sup>2</sup>	3440.81
计容建筑面积	m <sup>2</sup>	19002.16	
其中	1#分拣车间	m <sup>2</sup>	3668.06
	2#分拣车间	m <sup>2</sup>	4025.96
	3#分拣车间	m <sup>2</sup>	4025.96
	5#库房	m <sup>2</sup>	3641.09
	6#库房	m <sup>2</sup>	3641.09
容积率	m <sup>2</sup> /m <sup>2</sup>	1.33	
停车位	个	68	
其中	机动车位	个	27
	非机动车位	个	41
建筑占地面积	m <sup>2</sup>	7182.03	
建筑密度	%	50.37%	
绿地面积	m <sup>2</sup>	61.94	
绿地率	%	0.43%	

项目基本情况	建设单位	西华县臻晖房地产开发有限公司
	项目位置	西华县干校路与西华路交叉口西南角
	项目名称	西华县臻晖物流园区建设项目

依据《城乡规划法》《行政许可法》《河南省城市规划公示制度》等有关法律规定，现对西华县臻晖物流园区建设项目进行批前公示，若相关利益人对规划有意见或建议请于公示期间将书面材料交西华县自然资源局。

公示时间:2025年12月05日-2025年12月12日

监督单位:西华县自然资源局

咨询电话:0394-2291266

公示期满不再接受来访!