



红线面积: 30300平方米


411622006000楼陈社区

$\frac{01}{0102}$  6023

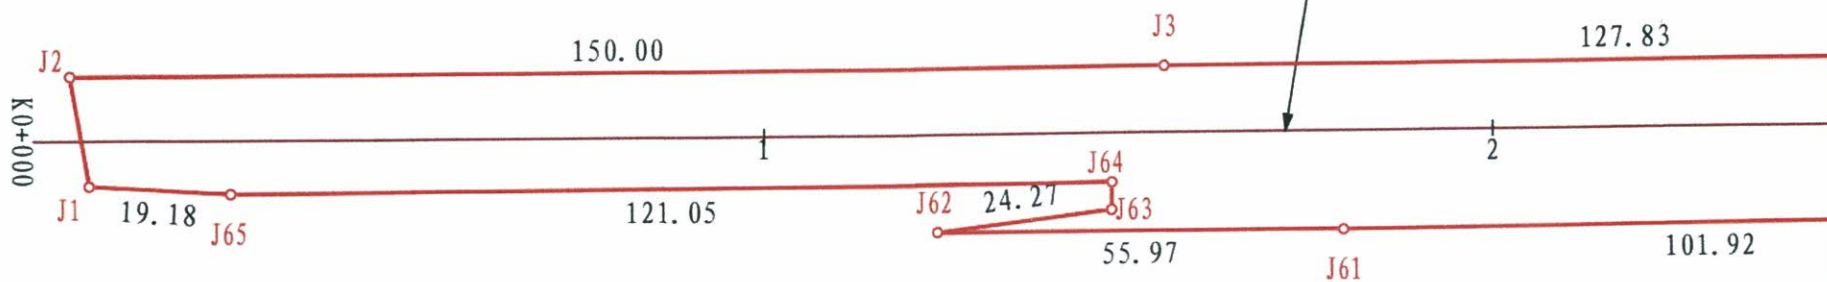


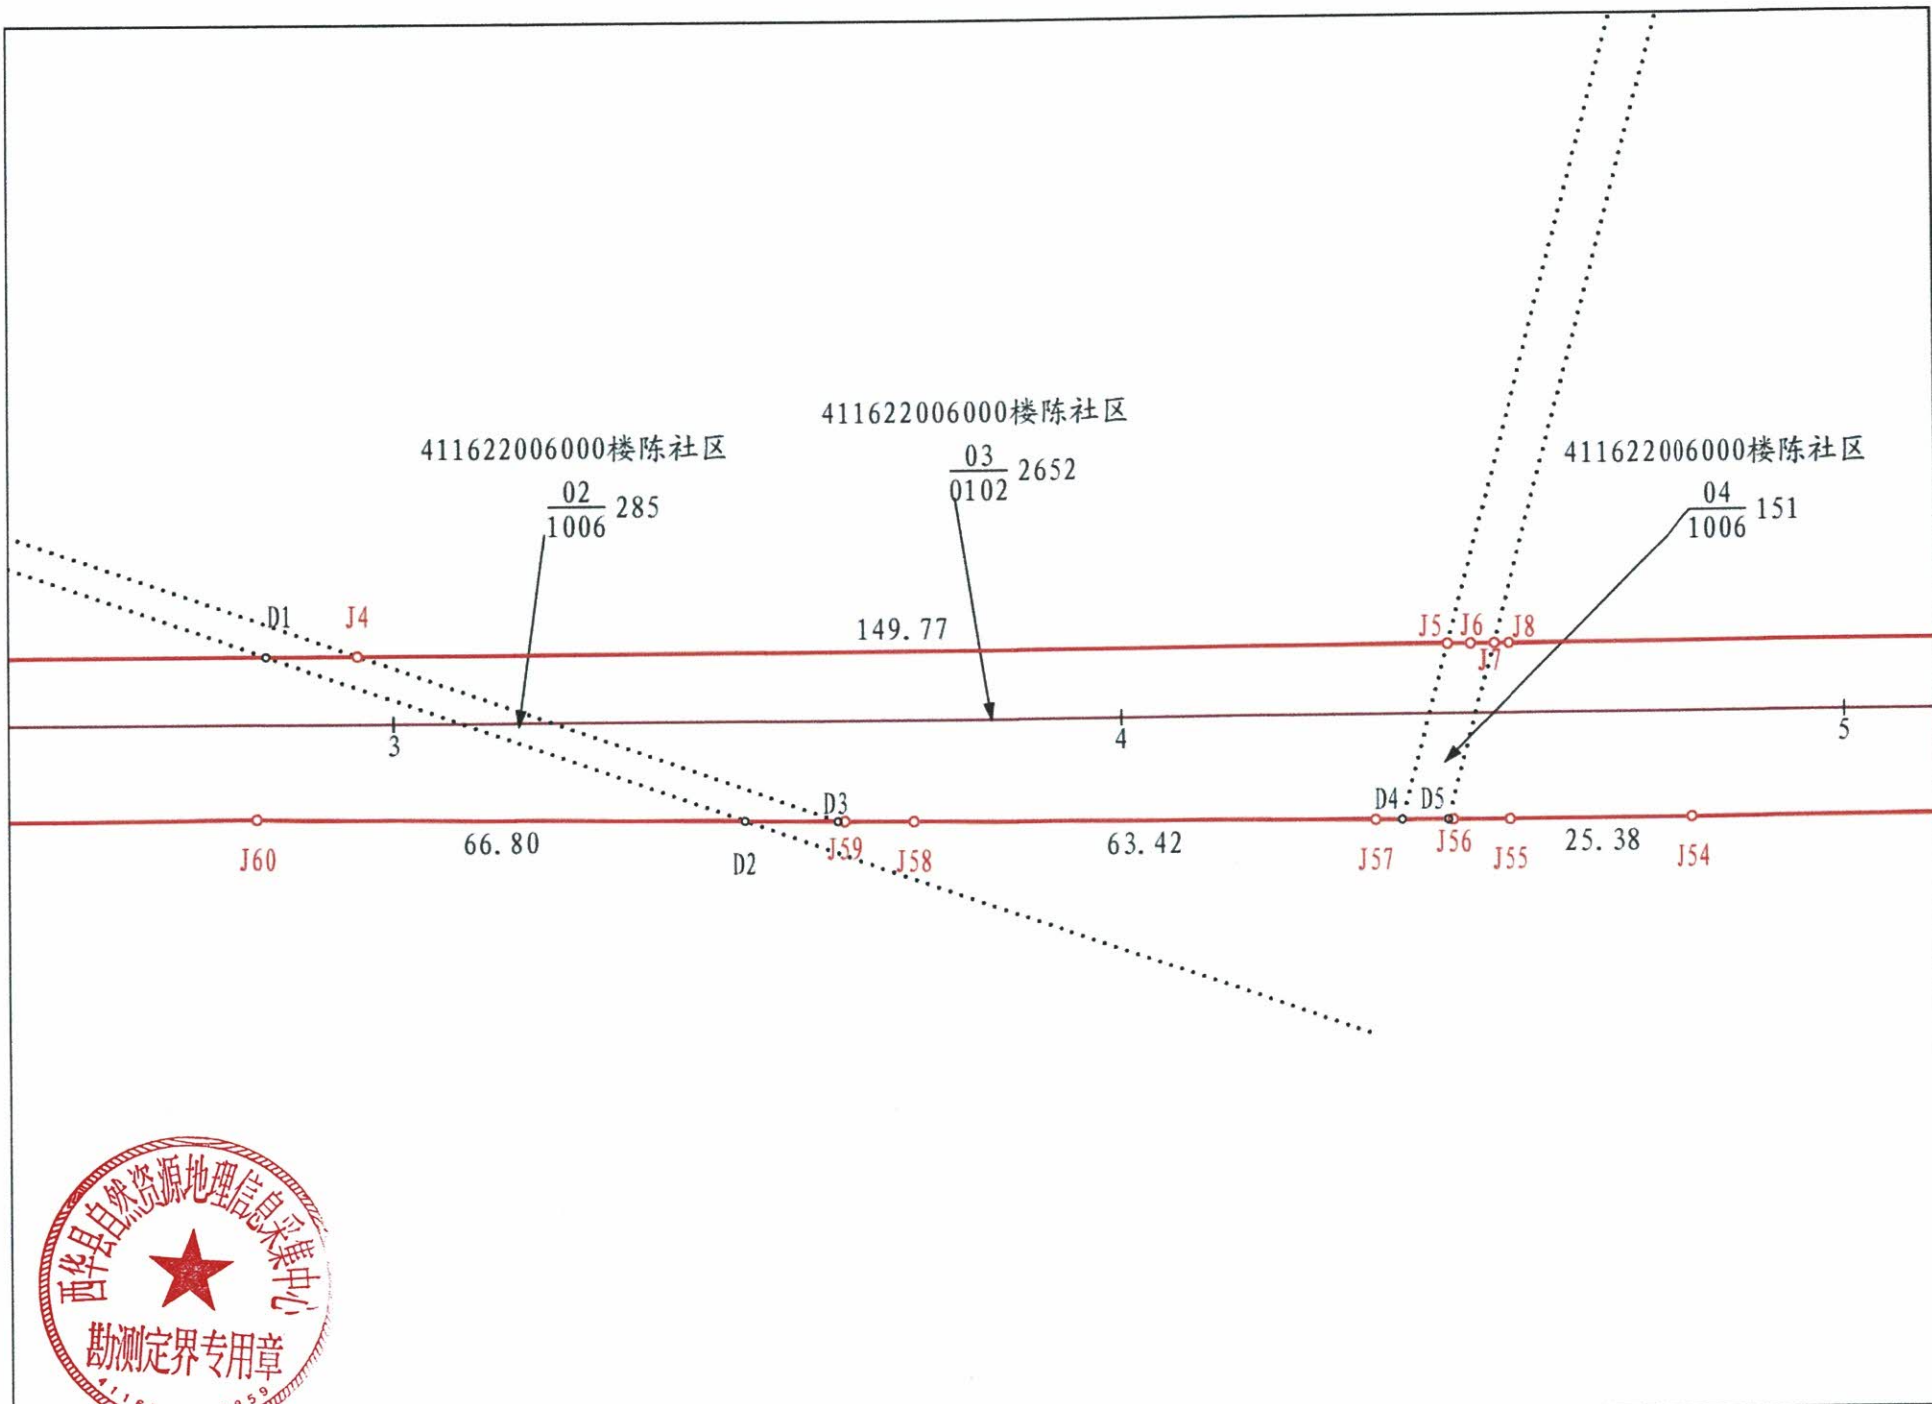


西华县自然资源地理信息采集中心	西华县2025年度第八批城市建设用地	比例尺	1:1000	制图	毛德增	复核	牛登峰	审核	胡彬	图号	2	日期	2025年4月
-----------------	--------------------	-----	--------	----	-----	----	-----	----	----	----	---	----	---------

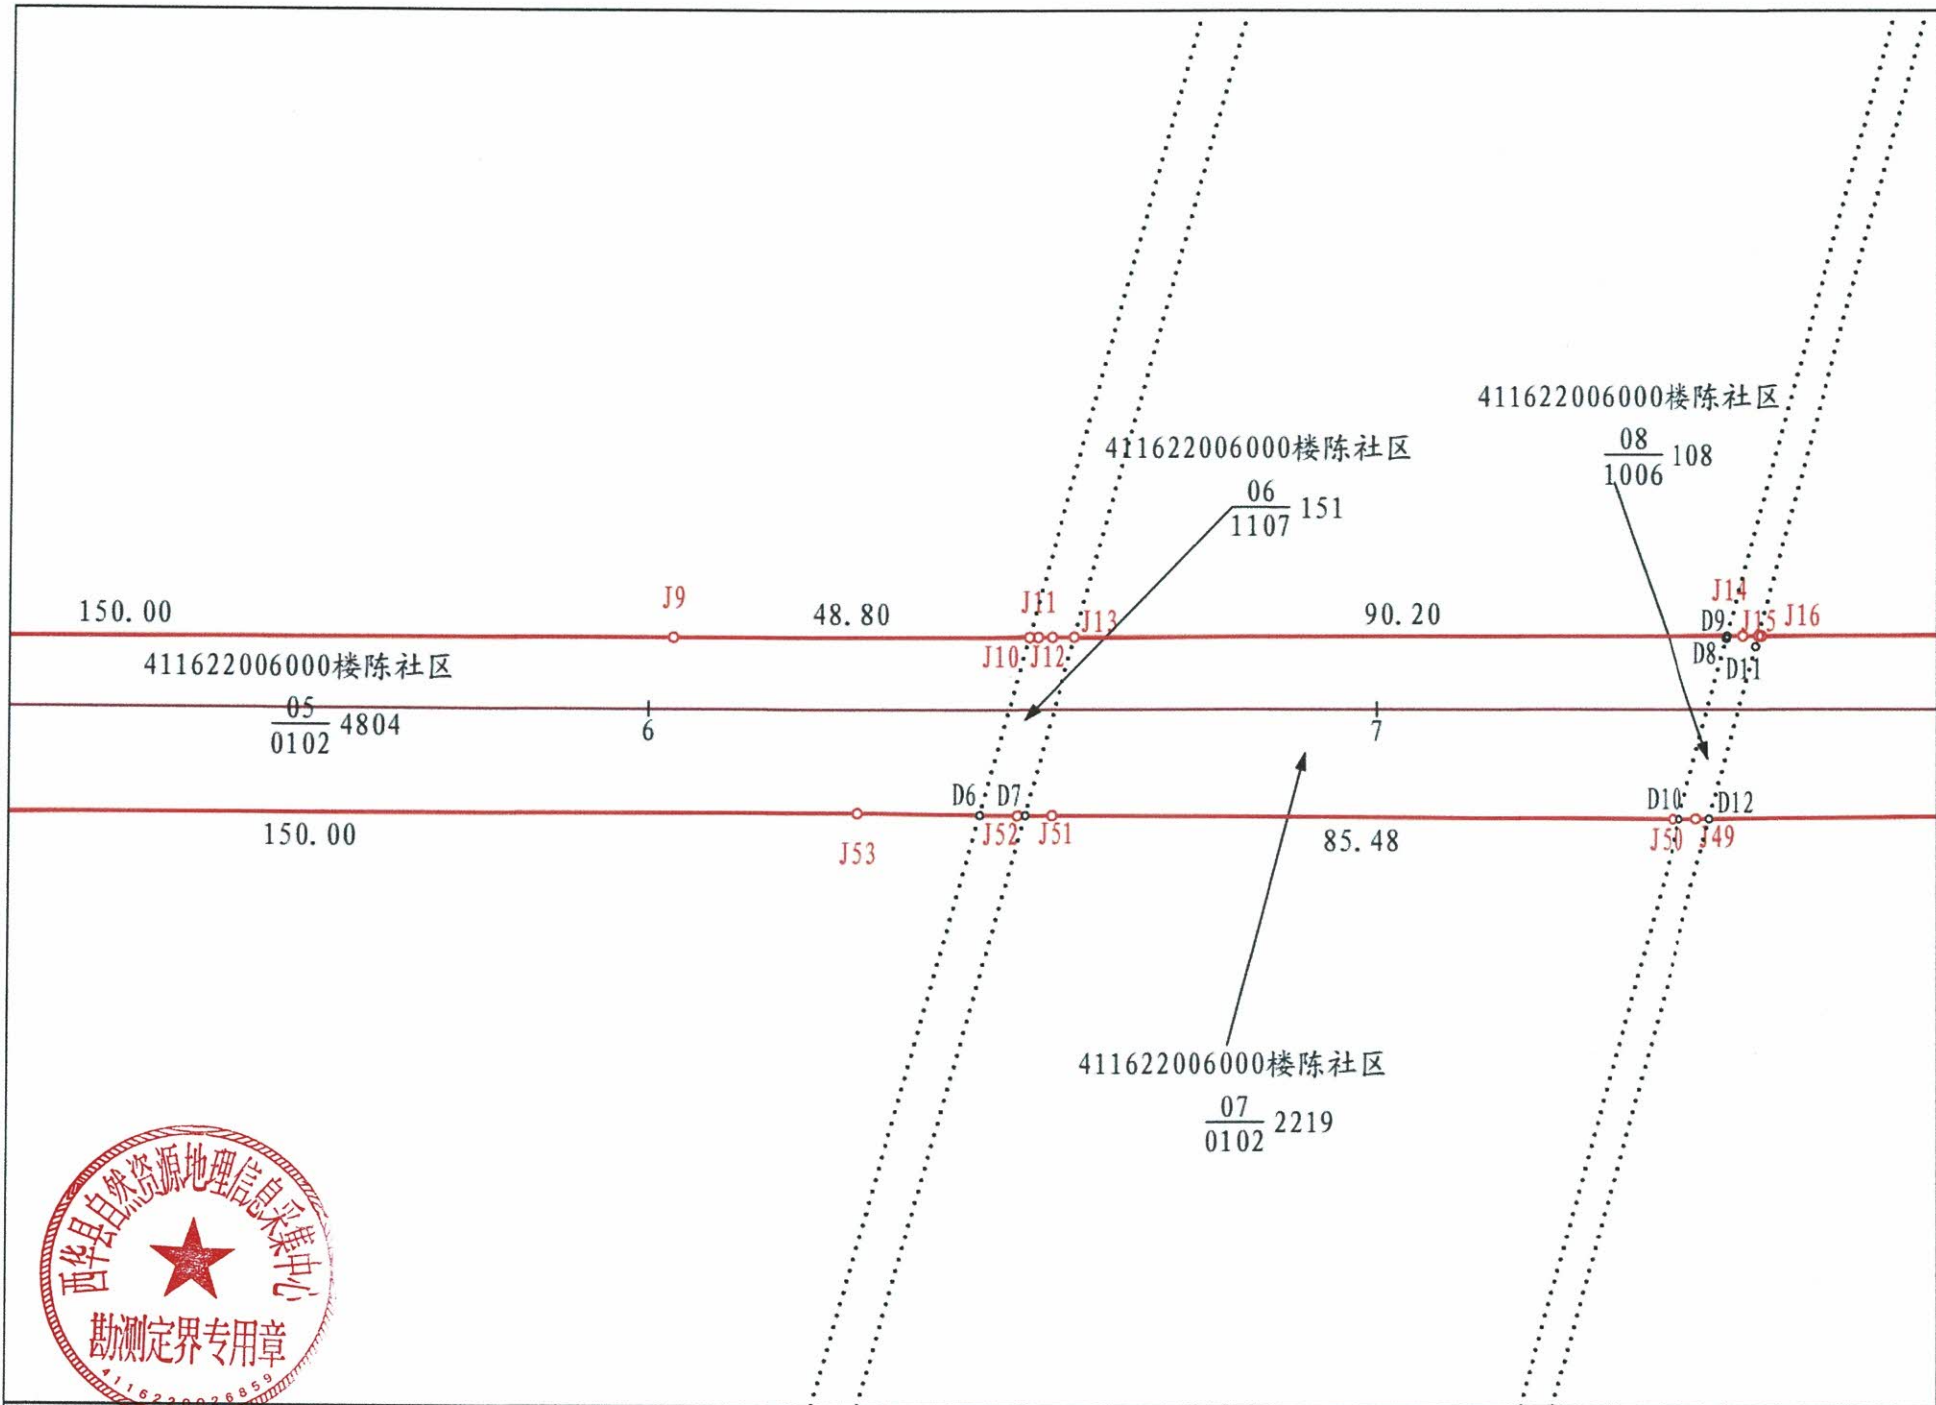


西华县自然资源地理信息采集中心	西华县2025年度第八批城市建设用地	比例尺	1: 1000	制图	毛德增	复核	牛登峰	审核	胡彬	图号	3	日期	2025年4月
-----------------	--------------------	-----	---------	----	-----	----	-----	----	----	----	---	----	---------

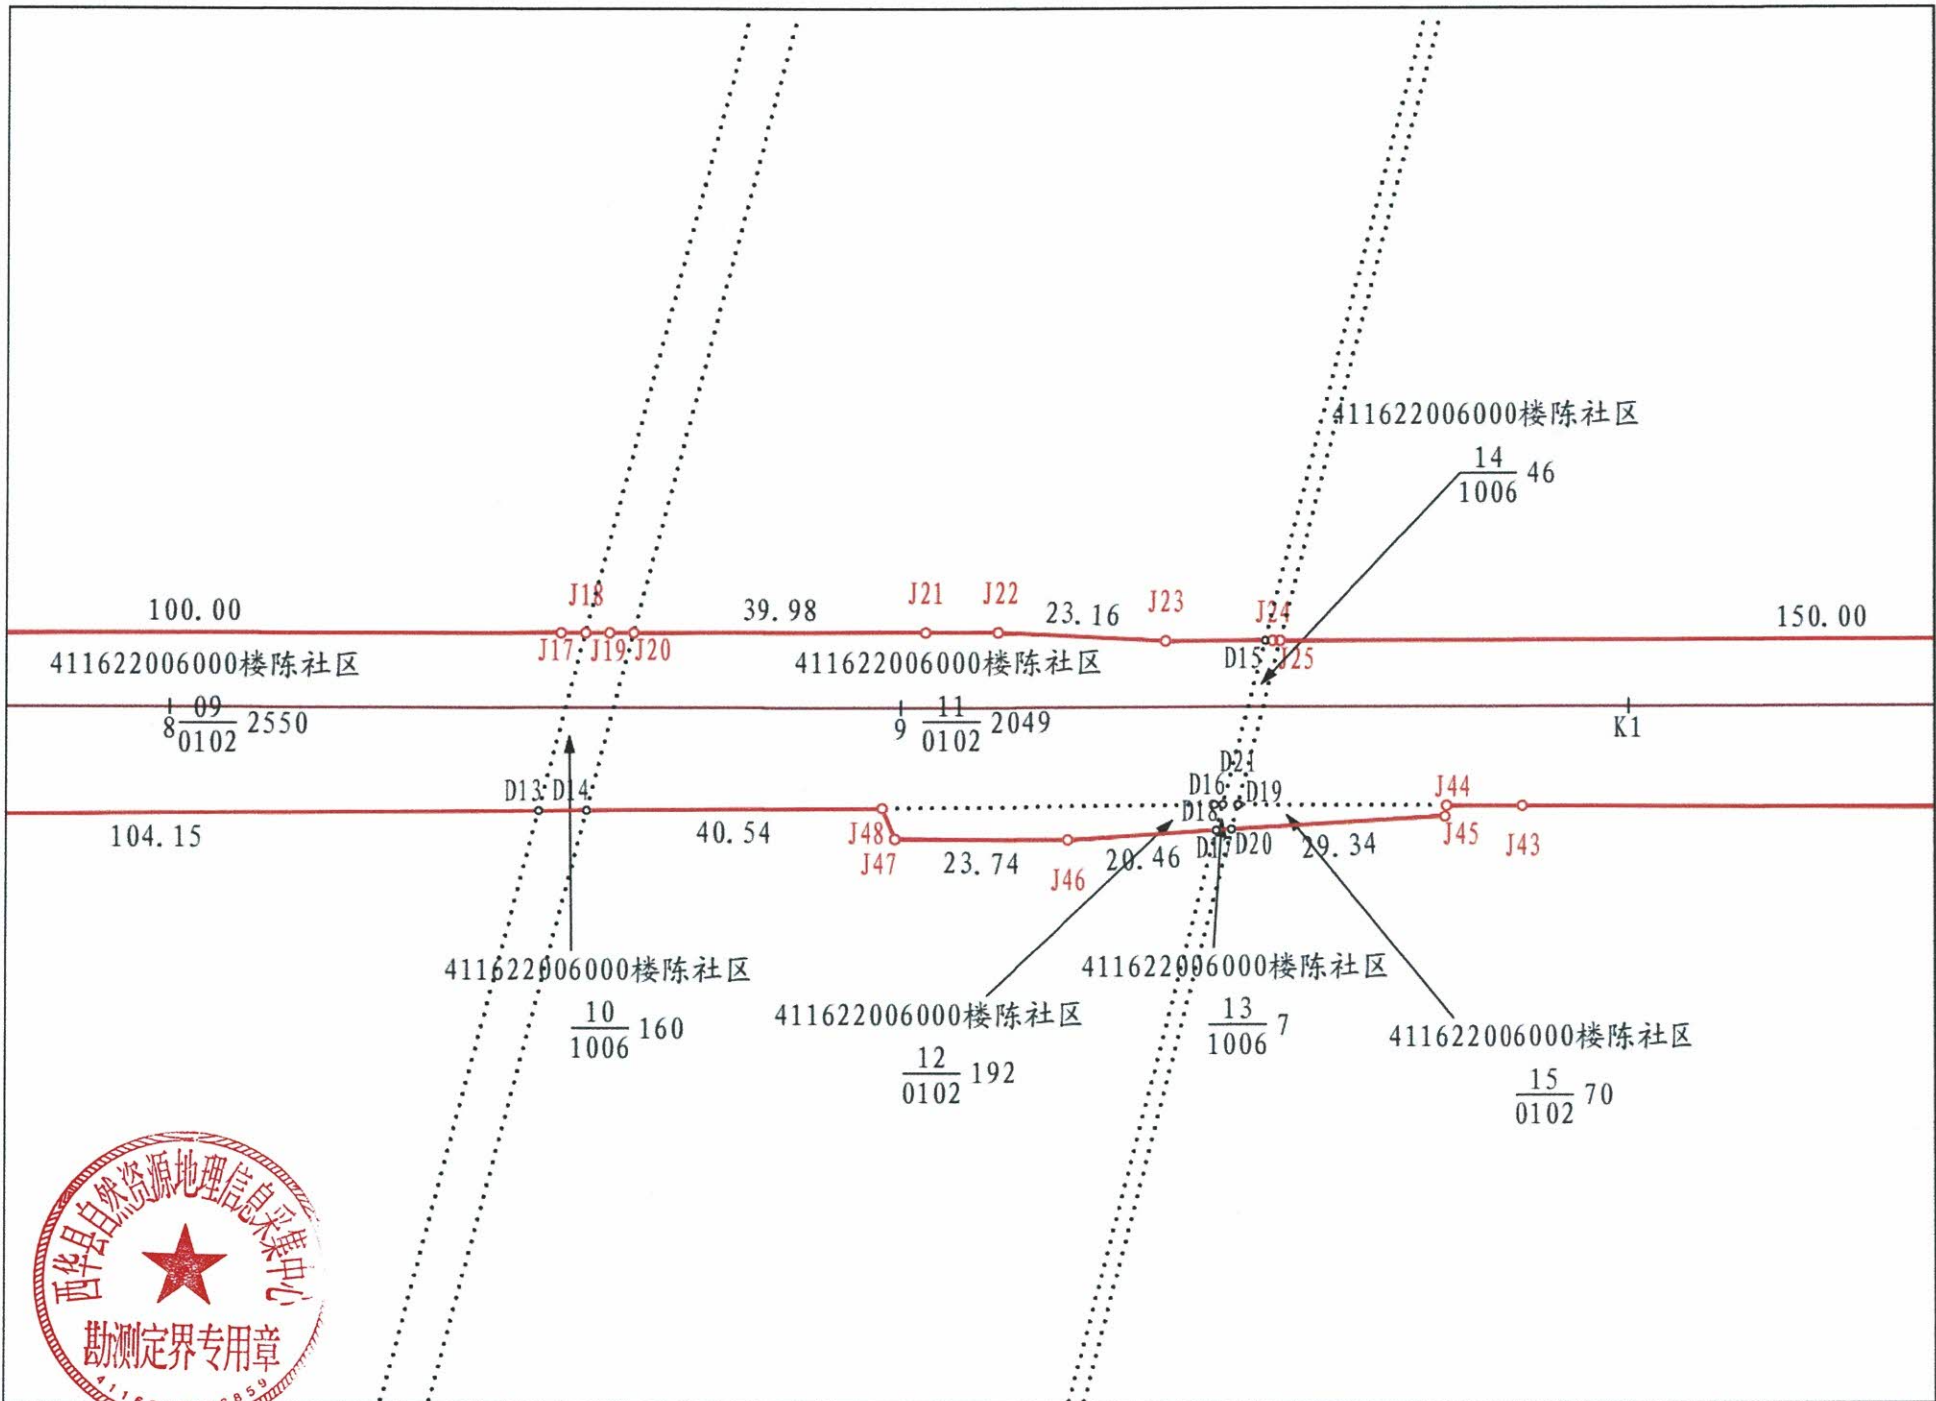


西华县自然资源地理信息采集中心	西华县2025年度第八批城市建设用地	比例尺	1:1000	制图	毛德增	复核	牛登峰	审核	胡彬	图号	4	日期	2025年4月
-----------------	--------------------	-----	--------	----	-----	----	-----	----	----	----	---	----	---------

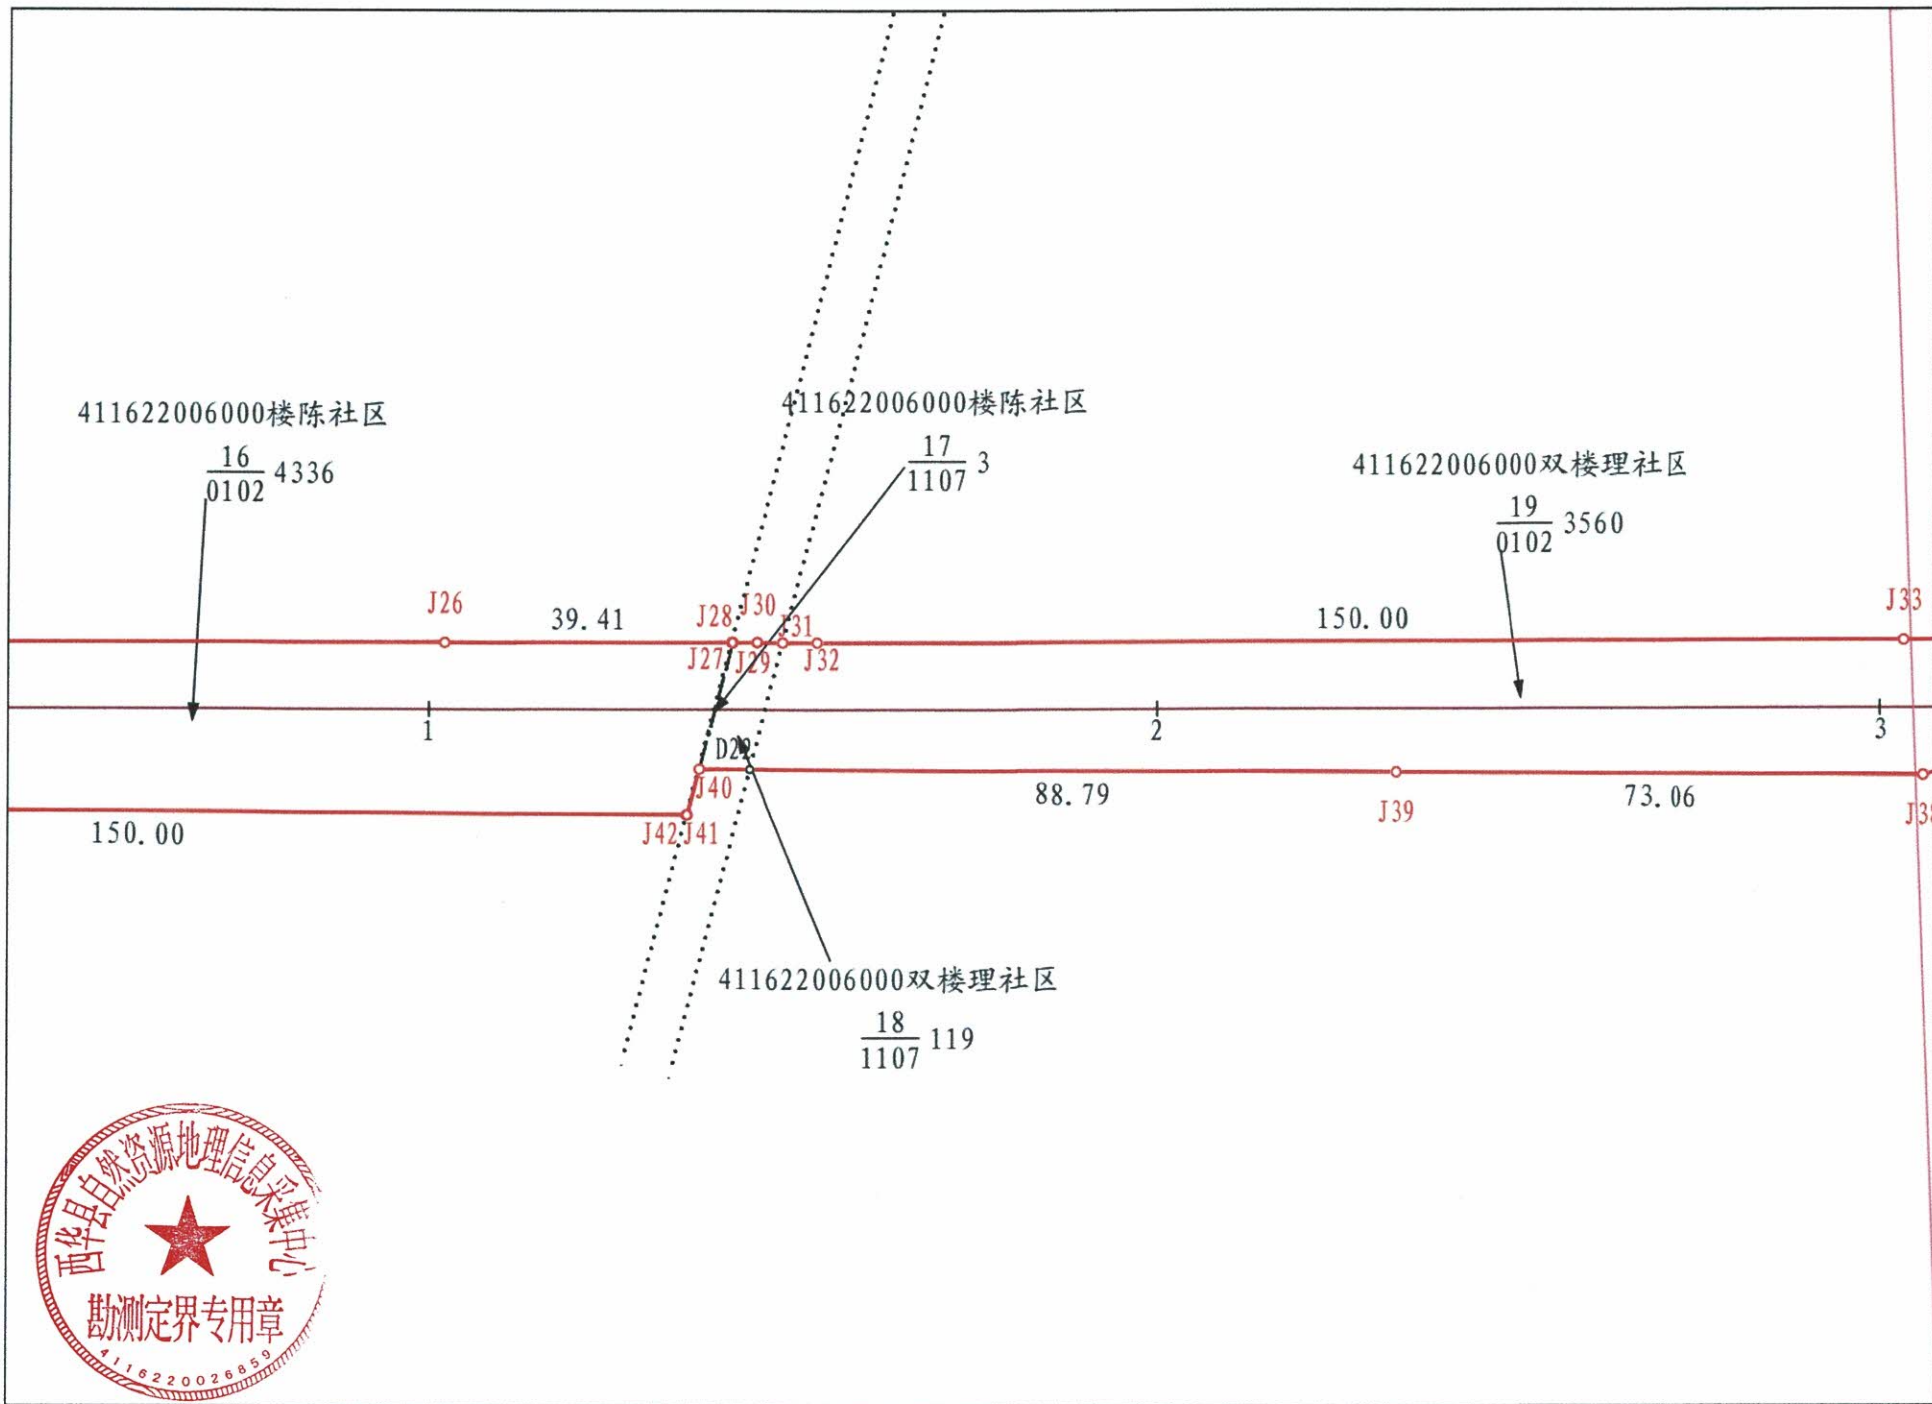


西华县自然资源地理信息采集中心	西华县2025年度第八批城市建设用地	比例尺	1: 1000	制图	毛德增	复核	牛登峰	审核	胡彬	图号	5	日期	2025年4月
-----------------	--------------------	-----	---------	----	-----	----	-----	----	----	----	---	----	---------

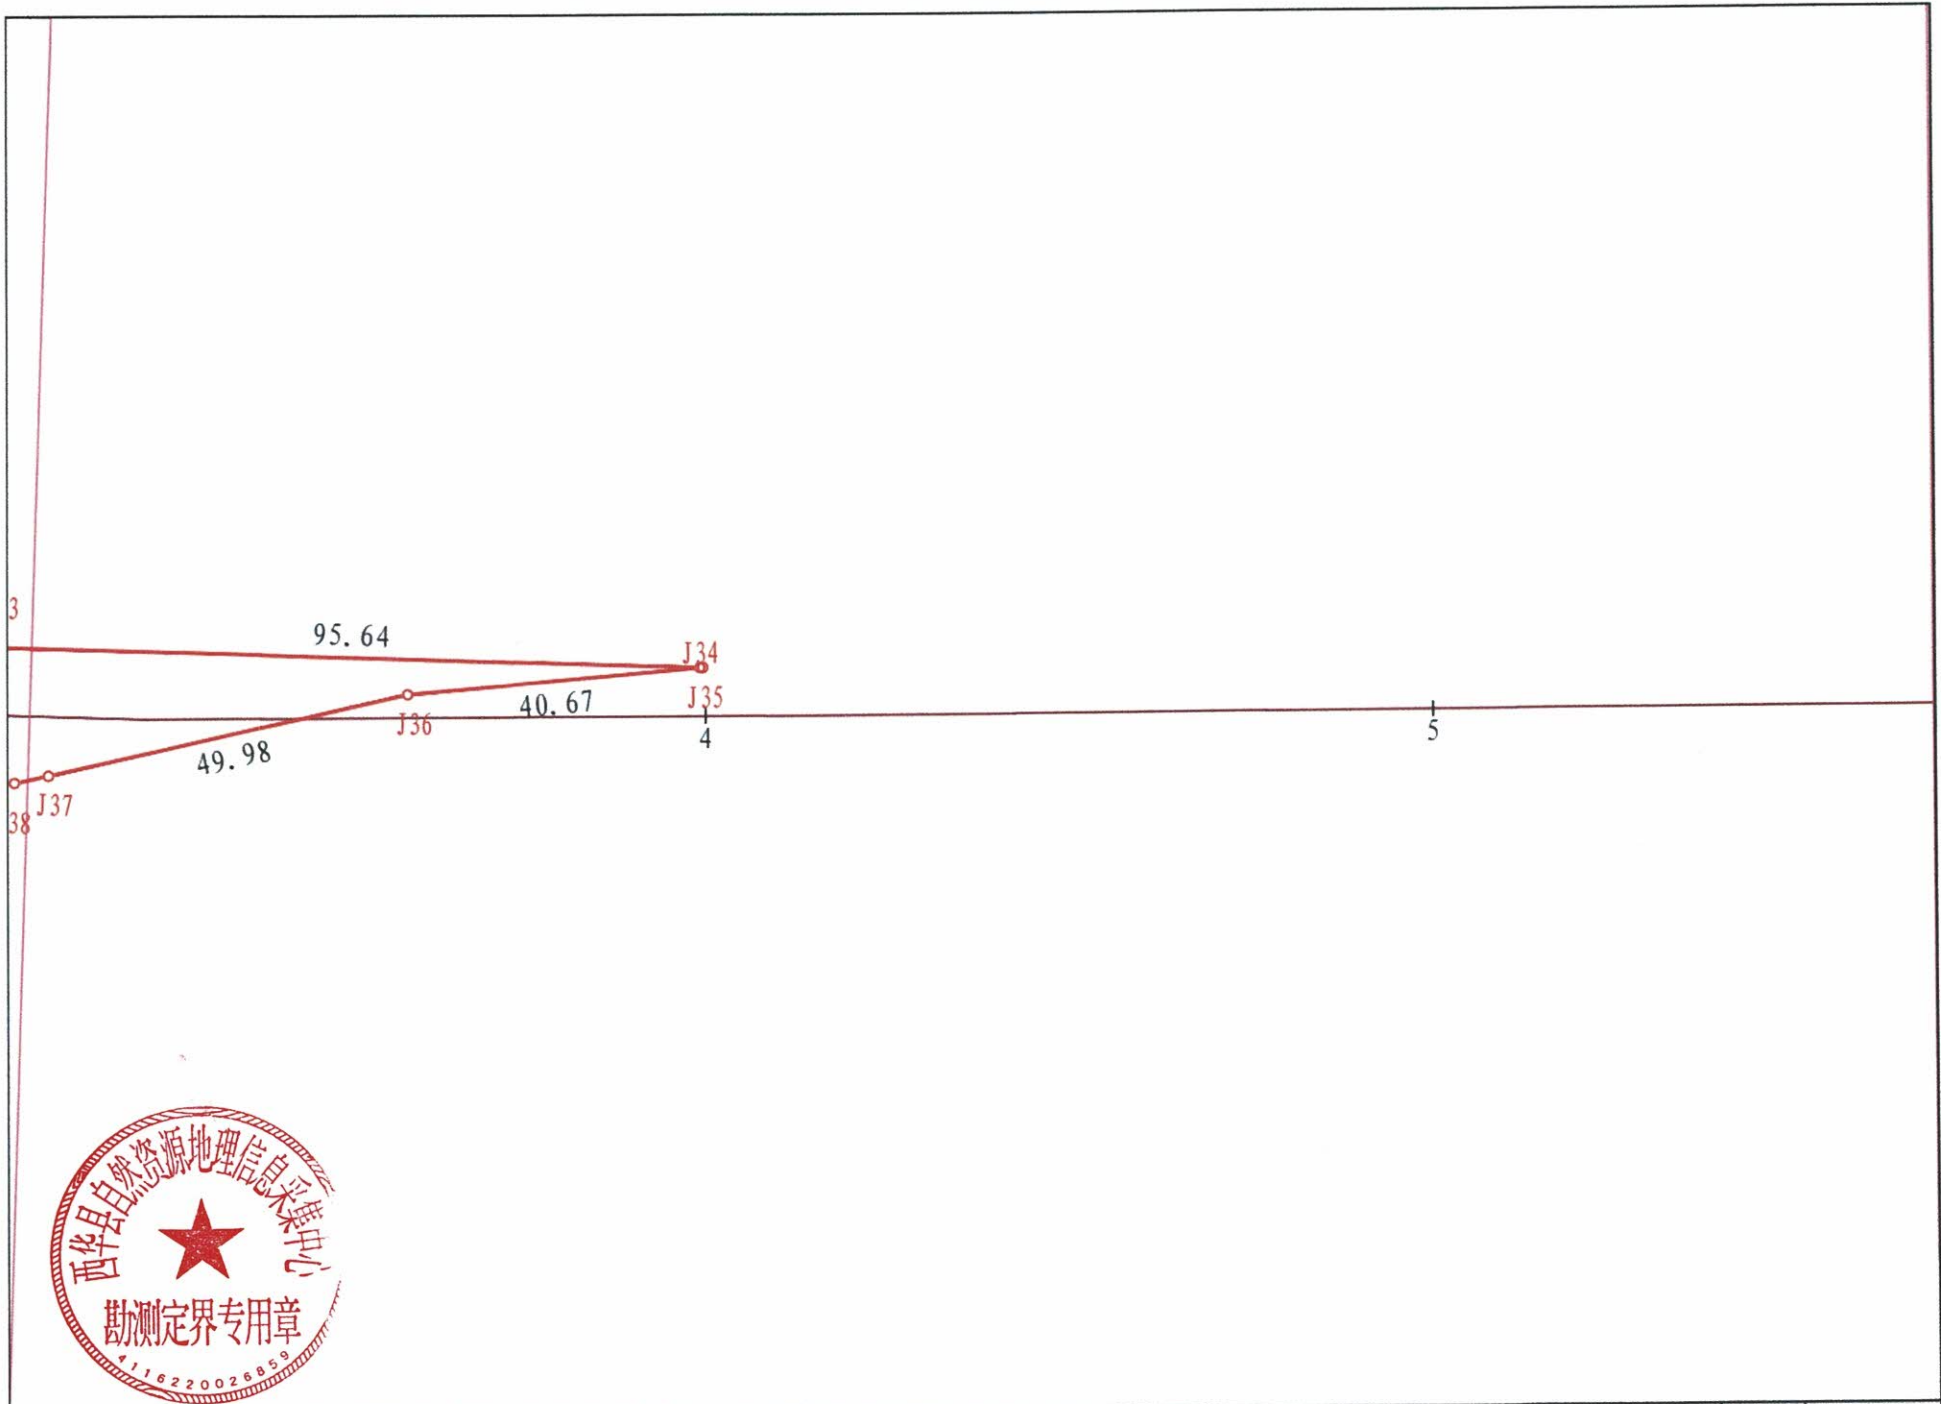

西华县自然资源地理信息采集中心	西华县2025年度第八批城市建设用地	比例尺	1:1000	制图	毛德增	复核	牛登峰	审核	胡彬	图号	6	日期	2025年4月
-----------------	--------------------	-----	--------	----	-----	----	-----	----	----	----	---	----	---------

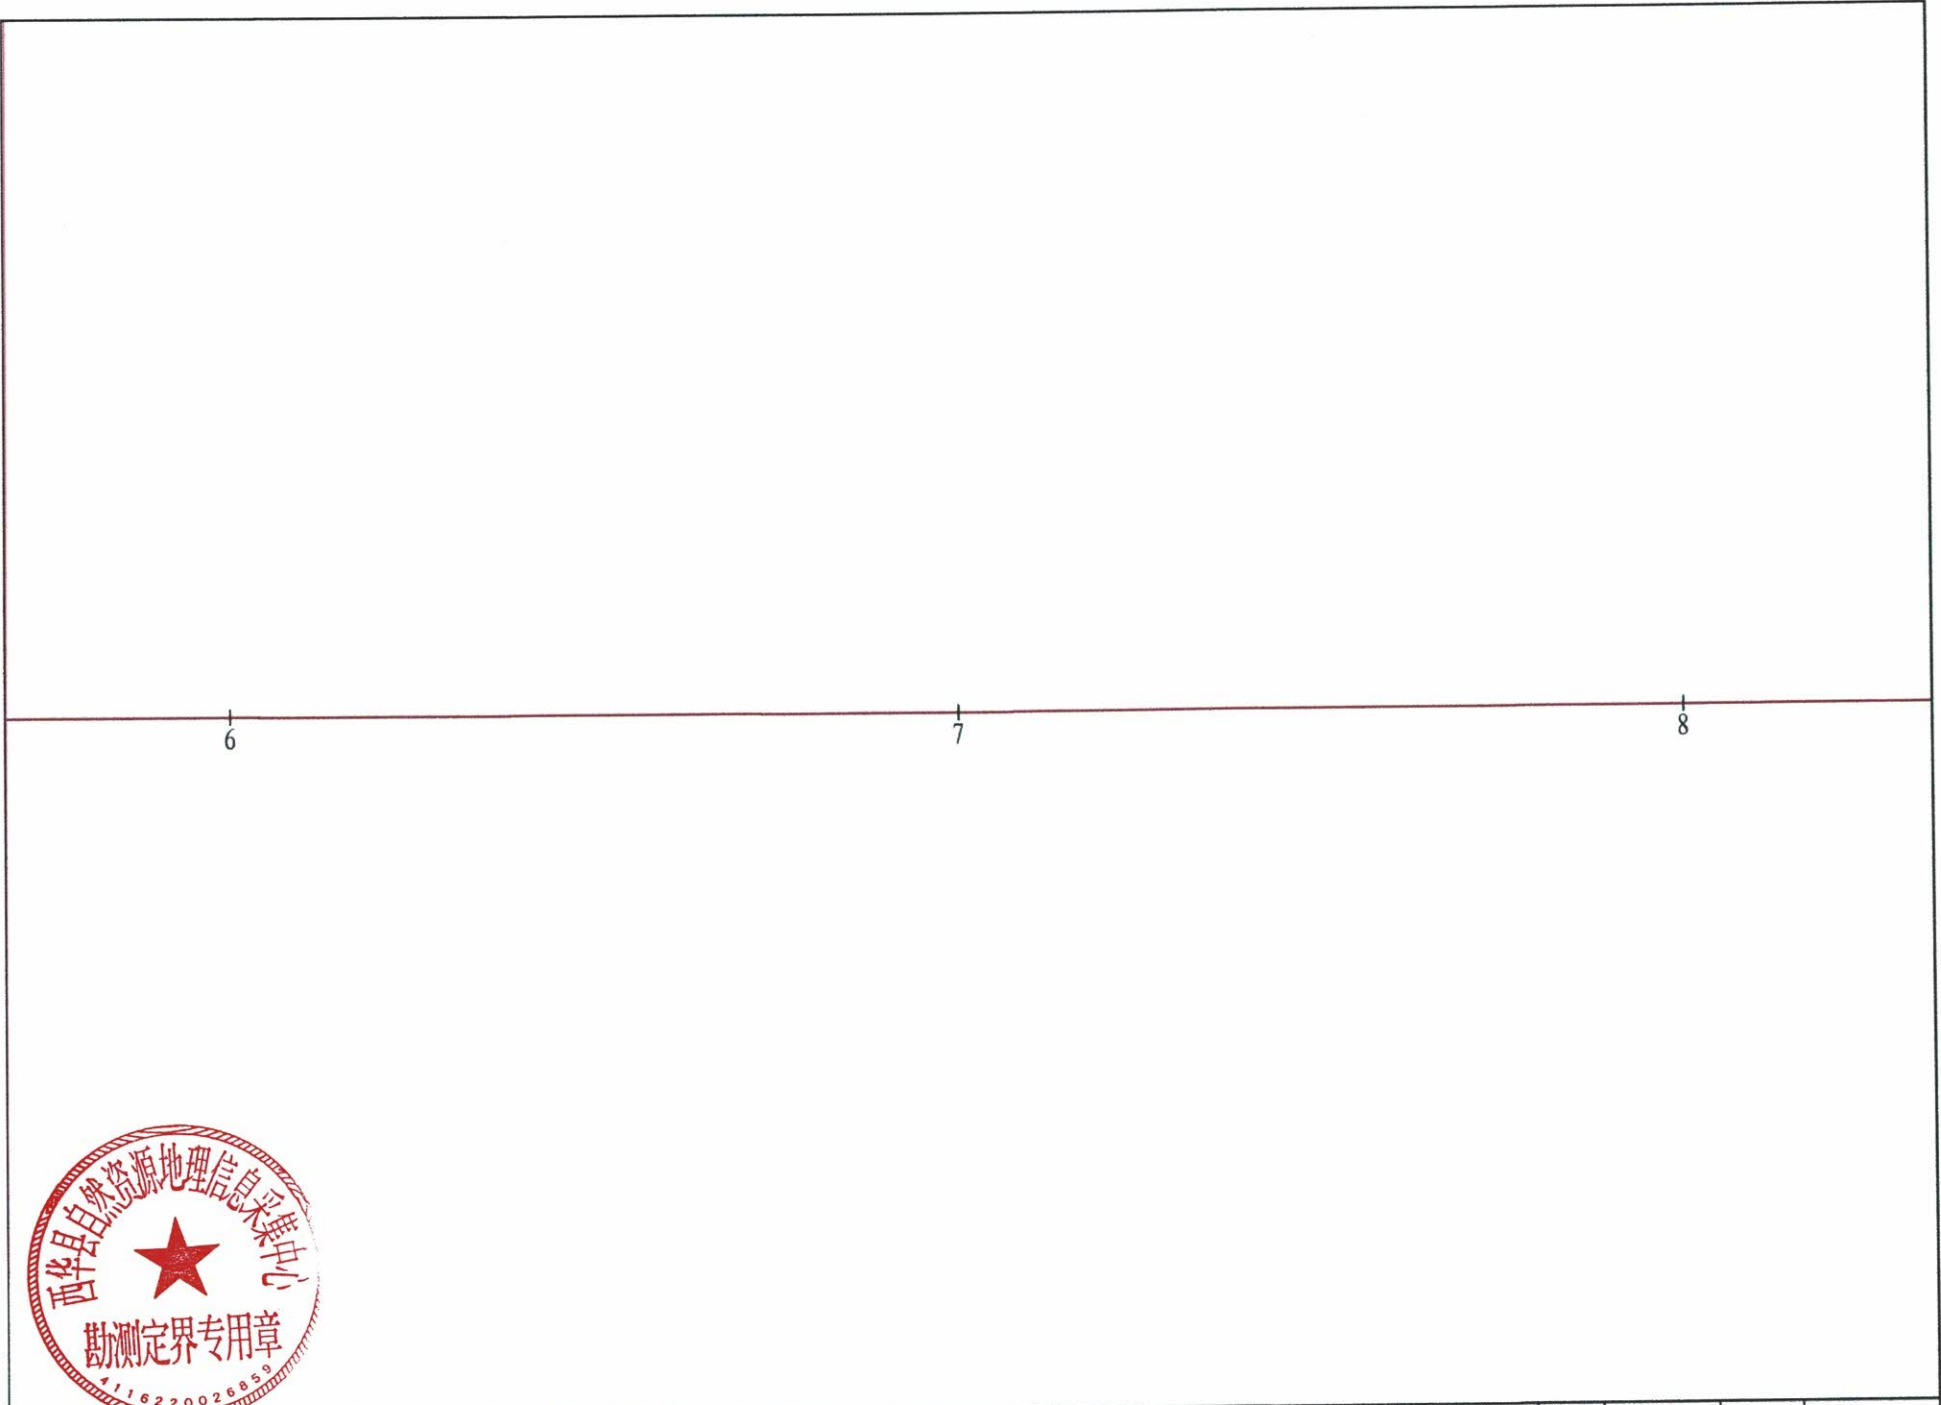

西华县自然资源地理信息采集中心	西华县2025年度第八批城市建设用地	比例尺	1:1000	制图	毛德增	复核	牛登峰	审核	胡彬	图号	7	日期	2025年4月
-----------------	--------------------	-----	--------	----	-----	----	-----	----	----	----	---	----	---------

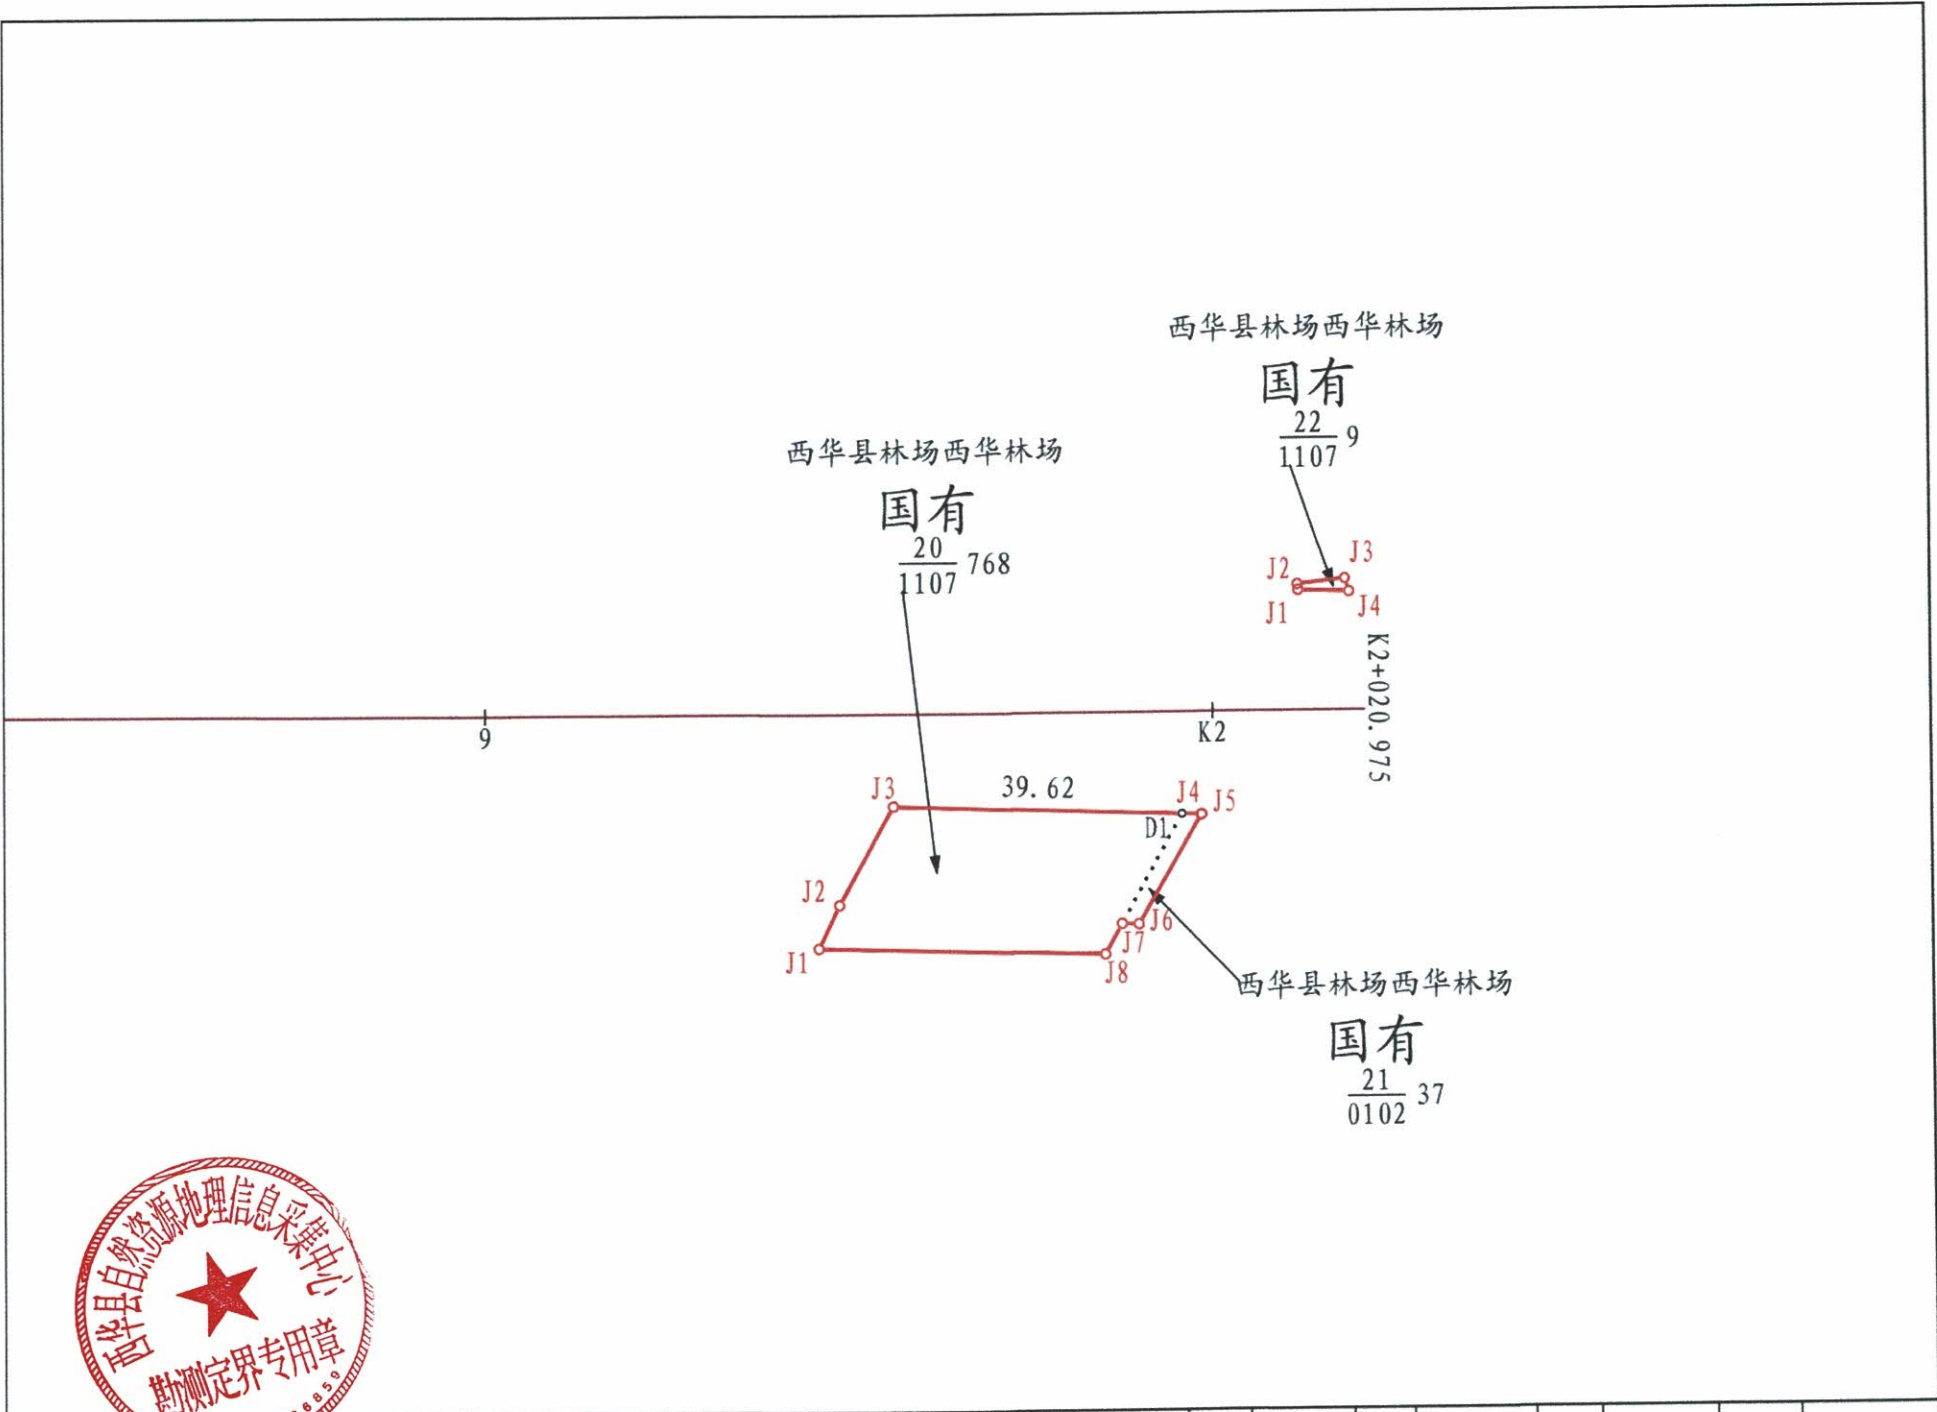

西华县自然资源地理信息采集中心	西华县2025年度第八批城市建设用地	比例尺	1:1000	制图	毛德增	复核	牛登峰	审核	胡彬	图号	8	日期	2025年4月
-----------------	--------------------	-----	--------	----	-----	----	-----	----	----	----	---	----	---------